


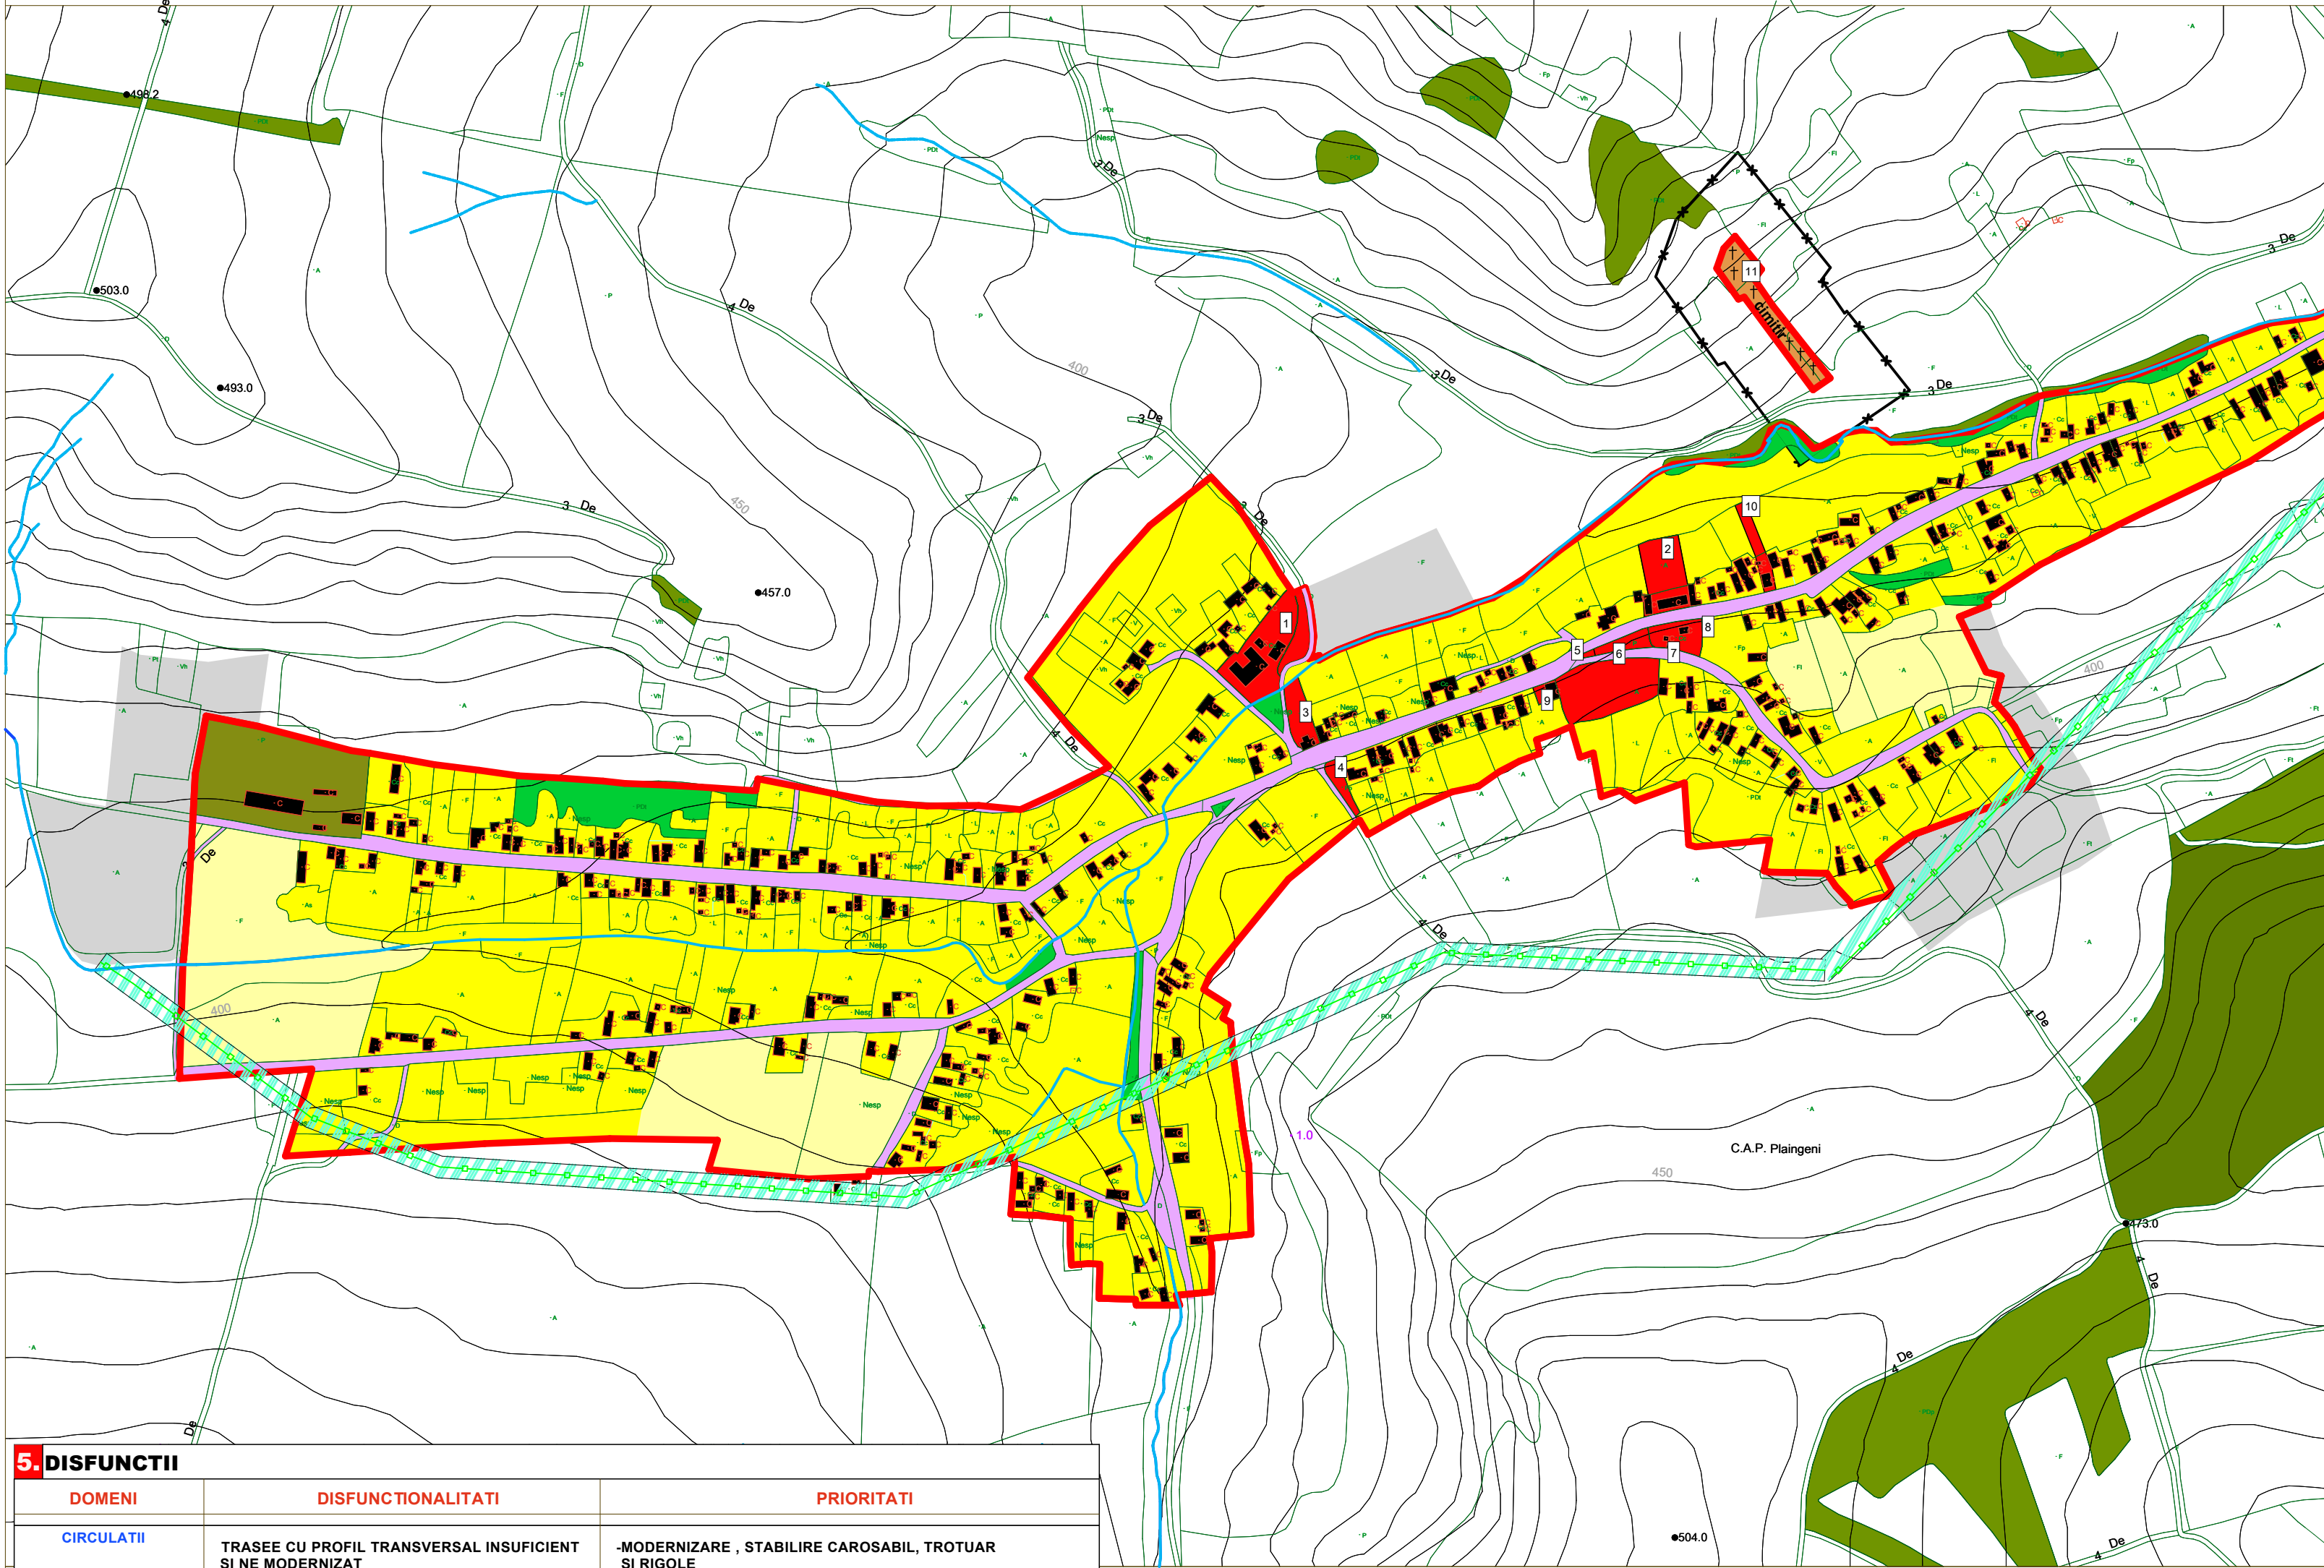

LEGENDĂ

1. LIMITE

- LIMITA TERITORIULUI ADMINISTRATIV AL COMUNEI
- LIMITA INTRAVILANULUI EXISTENT PROPUȘ PRIN PUG /2002

2. ZONIFICARE FUNCTIONALA

- ZONĂ DE LOCUIT CU REGIM MIC DE ÎNĂLȚIME
- ZONĂ INSTITUȚII ȘI SERVICII PUBLICE
- ZONA UNITĂȚI INDUSTRIALE / DEPOZITARE
- ZONĂ UNITĂȚI AGRICOLE
- SPAȚII VERZI INTRAVILAN
- TERENURI AGRICOLE INTRAVILAN
- ZONĂ DE GOSPODĂRIE COMUNALĂ, CIMITIRE, BISERICI
- ZONĂ CONSTRUCȚII AFERENTE LUCRĂRILOI TEHNICO - EDILITARE
- ZONĂ CĂI DE COMUNICAȚIE RUTIERĂ ȘI AMENAJĂRI AFERENTE
- ZONĂ CĂI DE COMUNICAȚIE FEROVIALĂ ȘI AMENAJĂRI AFERENTE
- APE
- TERENURI FORESTIERE
- TERENURI CE NECESITĂ MĂSURI DE PROTECȚIE / AMELIORARE ÎMPOTRIVA RISCURILOR NATURALE (INUNDAȚII, ALUNECĂRI)
- TERENURI NEPRODUCTIVE
- SUPRAFEȚE SOLICITATE PENTRU ÎNȚRODUCEREA ÎN INTRAVILAN

3. DRUMURI

CAI DE COMUNICAȚII RUTIERE ÎN EXTRAVILAN

- DRUMURI NAȚIONALE
- DRUMURI JUDEȚENE
- DRUMURI COMUNALE

STRĂZI ÎN INTRAVILAN

- STRĂZI CU ÎMBRĂCĂMINTE PROVIZORIE
- STRĂZI CU ÎMBRĂCĂMINTE DEFINITIVĂ

4. DOTARI

- 1 - ȘCOALA +GRĂDINIȚA
- 2 - CAMIN CULTURAL
- 3 - MAGAZIN
- 4 - REMIZA PSI
- 5 - MONUMENTUL EROILOR
- 6 - TROIȚA
- 7 - BISERICA GRECO-CATOLICA
- 8 - BISERICA ORTODOXA +CIMITIR
- 9 - CASA PAROHIALA ORTODOXA
- 10- CASA PAROHIALA GRECO CATOLICA
- 11 - CIMITIR

5. DISFUNCTII

DOMENI	DISFUNCTIONALITATI	PRIORITATI
CIRCULAȚII	TRASEE CU PROFIL TRANSVERSAL INSUFICIENT SI NE MODERNIZAT	-MODERNIZARE , STABILIRE CAROSABIL, TROTUAR SI RIGOLE
STRAZI ALE LOCALITATI	- TRAMA STRADALA NEORGANIZATA - INTERSECȚII SIMPLE NEAMENAJATE - PROFILE TRANSVERSALE SI LONGITUDINALE NECORESPUNZATOARE	-ÎNDRÉPTARE , CORECTARE,MODERNIZARE -AMENAJAREA INTERSECȚIILOR PRINCIPALE -STABILIRE PROFIL TRANSVERSAL
FOND CONSTRUIT SI UTILIZAREA TERENURILOR	- DOTARI SI SERVICII INSUFICIENTE	- COMPLETARE DOTARI - RESPECTAREA DREPTULUI DE PROPRIETATE SI VECINATATE
SPAȚII PLANTATE, SPORT, AGREMENT SI PROTECȚIE	- SPAȚII INSUFICIENTE PENTRU SPORT SI RECREERE - LIPSA SPAȚII PENTRU AGREMENT	- COPMLETARE AMENAJARE TEREN DE SPORT SI DOTARE CU UTILITATI SI ANEXE NECESARE (PARCARI, VESTIARE , GRUPURI SANITARE...ETC) - AMENAJARE ZONE PENTRU AGREMENT SI LOISIR - AMENAJARE SPAȚII VERZI ÎN LUNGUL CURSURILOR DE APA
PROBLEME DE MEDIU	- CIMITIRE APROAPE DE ZONE DE LOCUIT - ZONE ALE MALURILOR PĂRĂURILOR AFECTATE DE EROZIUNI, ALBII NEAMENAJATE - COLECTAREA NESELECTIVA A GUNOAIELOR - ABSENTA POSIBILITATLOR DE RECICLARE SI VALORIFICARE	- CONSTITUIRE ZONA DE PROTECȚIE SANITARA SANITARA =60 - CONSOLIDARE AMENAJARE MALURI, TRATARE PEISAGERA, PREVENIRE INUNDAȚII - ÎMPLÉMENTAREA SISTEMULUI DE COLECTARE SELECTIVA A DEȘEURILOR - SOLUTII ÎNTEGRATE DE RECICLARE RECUPERARE
PROȚEJAREA ZONELOR	- CULOARE TEHNICE -PENTRU LEA	- 2X5.0--8,0m DIN AXUL LEA

PROIECTANT GENERAL			Scara 1:5000	BENEFICIAR PRIMĂRIA COMUNEI GLODENI	Pr.Nr 6571.0
s.c. PROIECT s.r.l Târgu Mureș str. Tineretului Nr. 2 tel 0265-263039					
			Data 2009	PLAN URBANISTIC GENERAL MOISA	FAZA P.U.G.
DIRECTOR	CONS. JR. SIMO ISTVAN			SITUAȚIA EXISTENȚĂ DISFUNCȚIONALITĂȚI	A 02
ȘEF PROIECT	ARH. RAUS ADRIANA				
PROIECTAT	ARH. RAUS ADRIANA				
VERIFICAT	ARH.KERESZES GEZA				